



STYKKELISTE V019		
DIM.	ANT.	BETEGNELSE
200	1	VENTIL T-RØR M/SERVICEUTTAK
200	1	PE KRAGE MED LØSFLENS
150	1	FLENSERØR L=200
100	1	BRANNVENTIL
200/150	1	REDUKSJONSFLENS
150	1	FLENSEMUFFE MED INNMURINGSKRAGE

KOORDINATER STIKNINGSPUNKT	
X	Y
6642293,61	597147,37

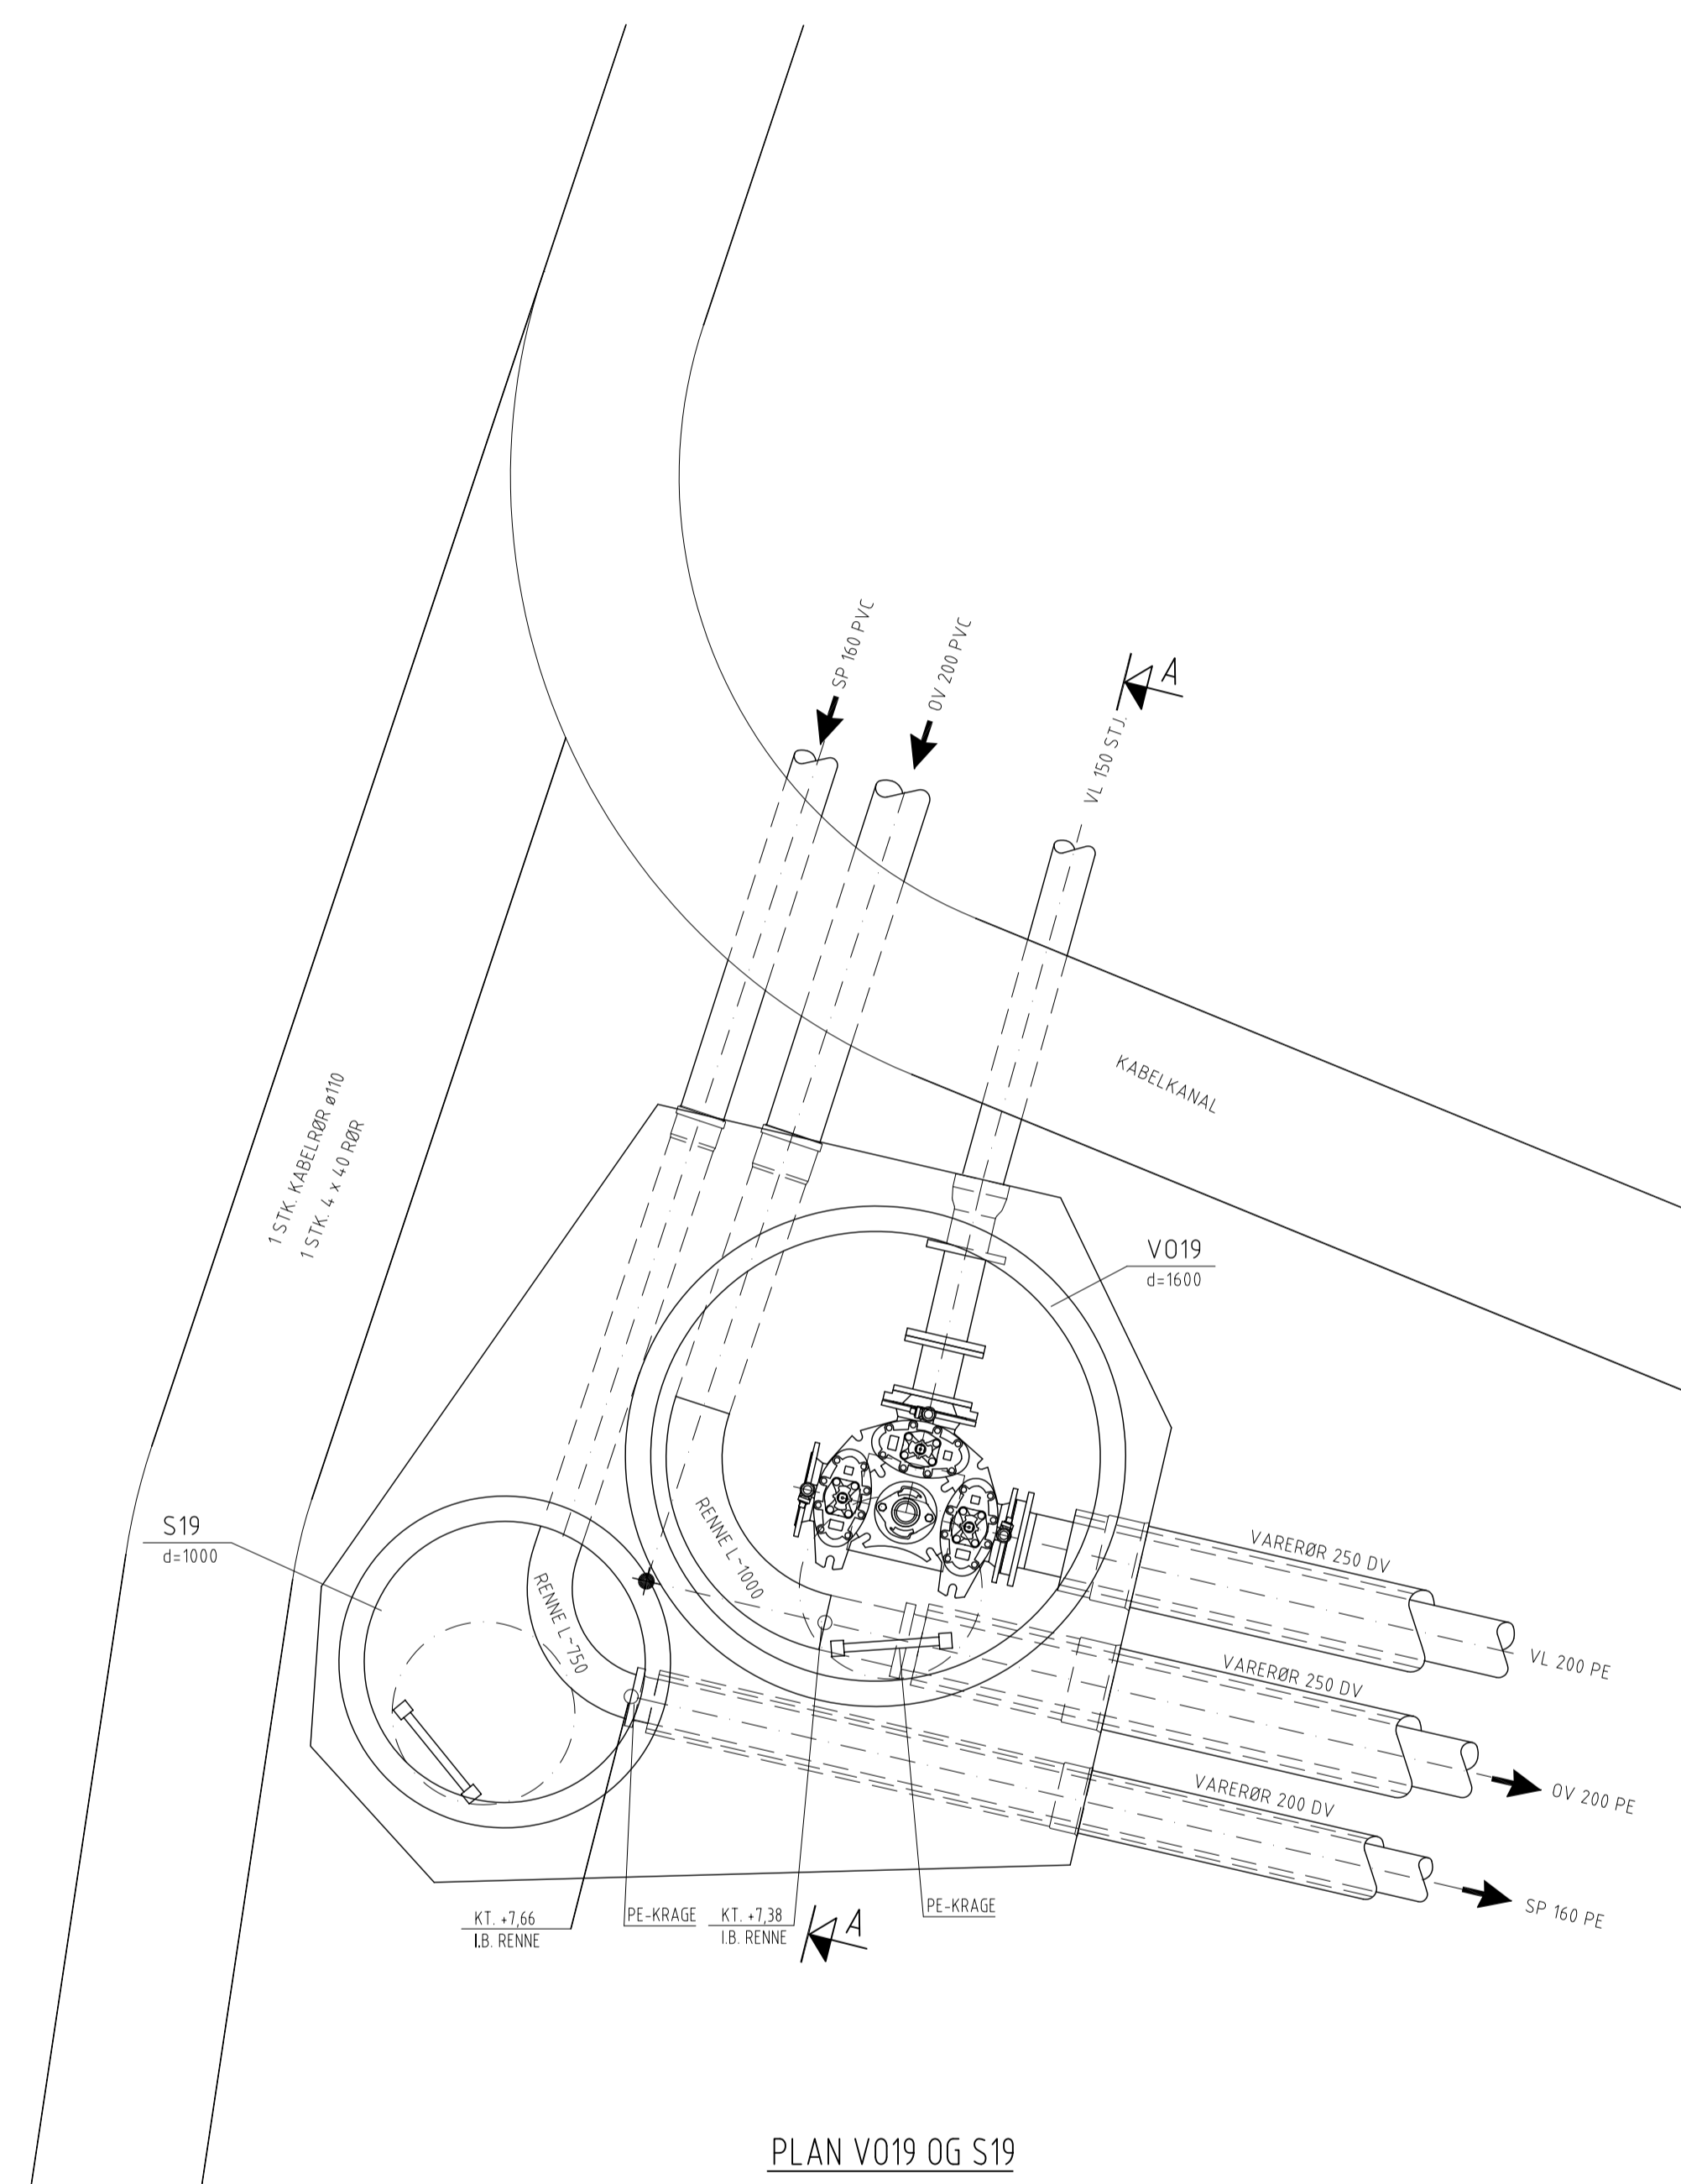

PLAN V019 OG S19

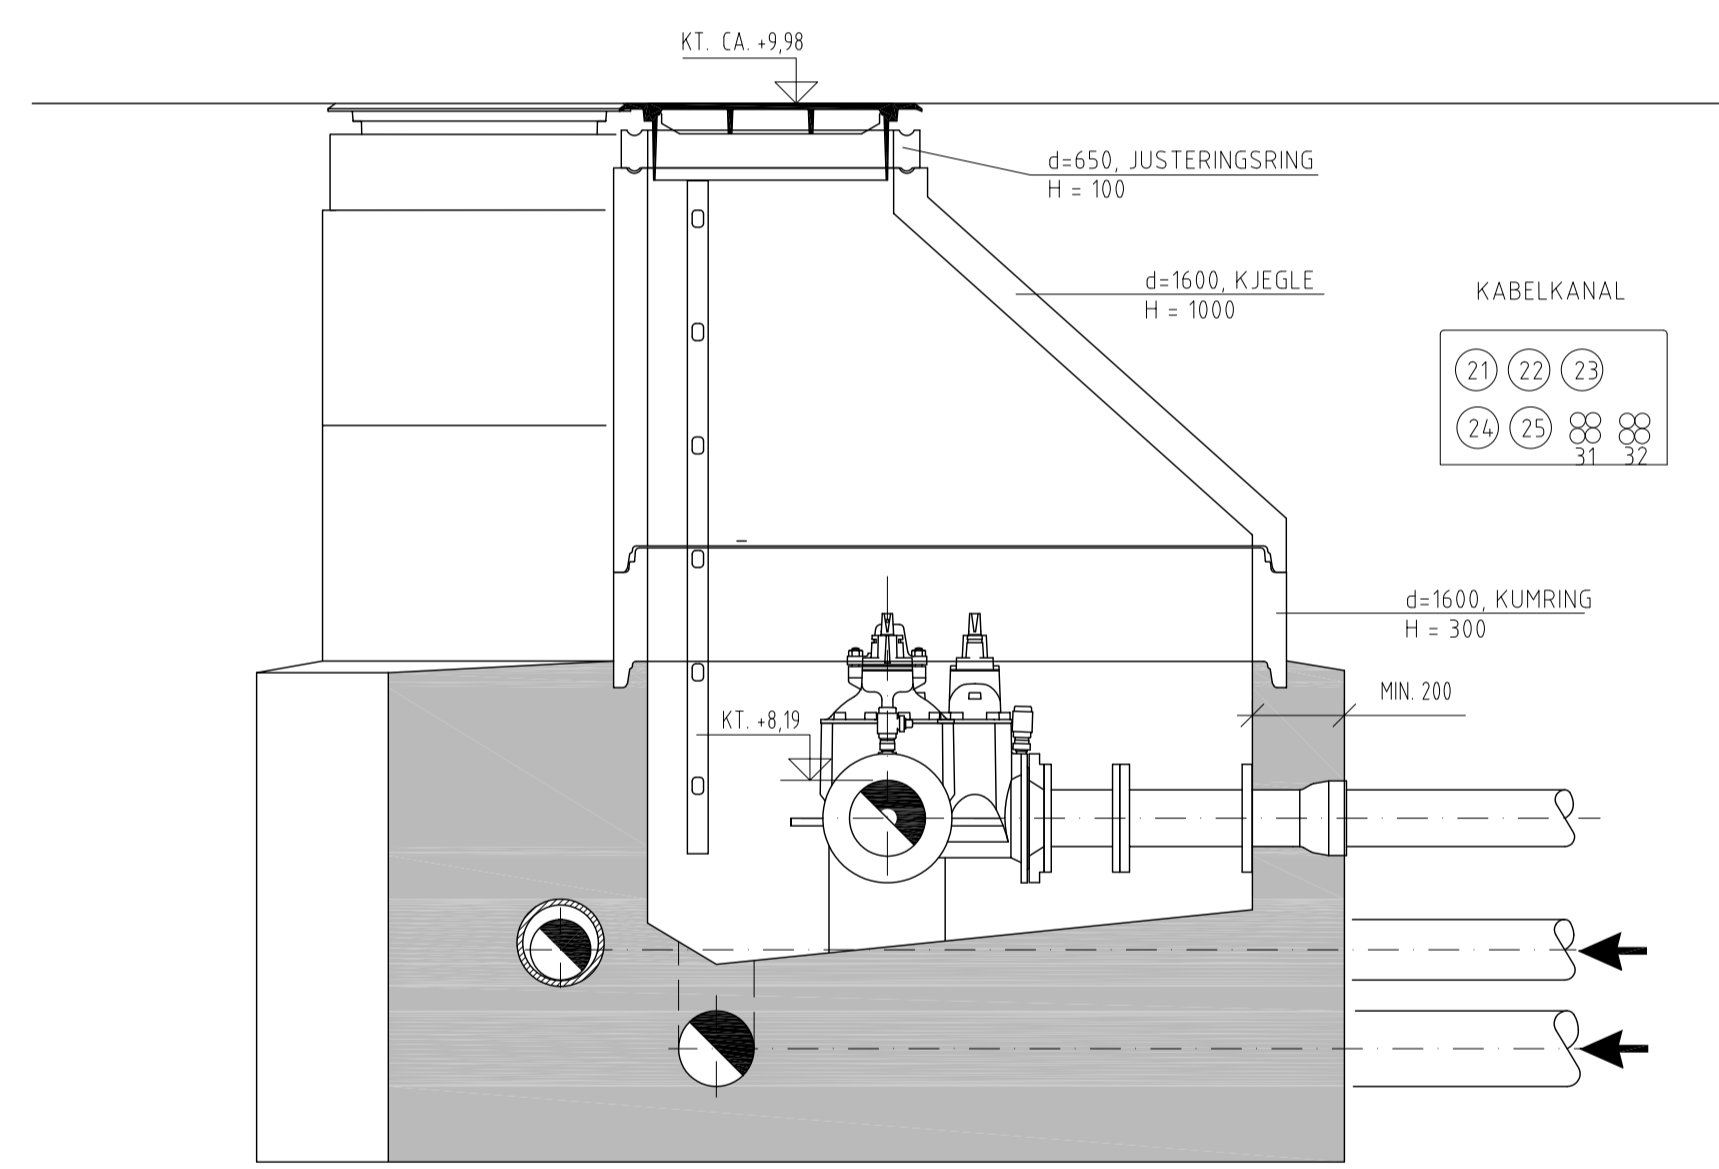

SNITT A - A

**ANMERKNINGER:**

HØYDE AV ALLE KUMLOKK BASERES PÅ HØYDE AV EKSISTERENDE BELEGNING/TERRENG.

**TEGNFORKLARING:**

- ENTREPRISEGRENSE
- STIKNINGSPUNKT

**HENVISNINGER:**

PLAN OG PROFIL, SE TEGN. Z0012  
 PRINSIPP KUMMER, SE TEGN. Z1401  
 BENDFORANKRING, SE TEGN. Z1405

D:\277148 Akershus Festning Infrastruktur\01\DKK\Planer\Tegning\Prof-EMD\A1\_Tegning\Prof-EMD\A1.dwg 21.05.2009 13:11:27 09\_Myr\_2009 - 13112\_EVR - 11\_A1

G	01	ARBEIDSTEGNING	04.03.2009	EVR	JPR
E	02	TILBUDSTEGNING	08.10.2008	ERK	TEL
E	01	TILBUDSTEGNING	20.05.2008	EVR	TEL
Rev.index	Rev.nr	Beskrivelse	Dato	Sign.	Kontroll
Prosjekterende: <b>Hjellnes Consult as</b> Prosjekt 1, P.b. 91 Manglerud, 0412 Oslo Tlf: 22 57 48 00 www.hjellnesconsult.no E-post: post@hjellnesconsult.no			Målestokk 1:20 (A1)		
				Arkiv nummer 430004	
AKERSHUS FESTNING INFRASTRUKTUR KUMTEGNING V019 OG S19			Dato 06.05.08		Godkjent TEL
			Sign. ERK		Kontroll JPR
			Anleggsnummer HC 07740		
			Erstn.for index		Erstn.for nr
			Rev.index G		Rev.nr. 01
Etabl.nummer 030101	Inv.nummer 0752	Fag Z	Tegn.nummer 1427	Gradering UGRADERT	